


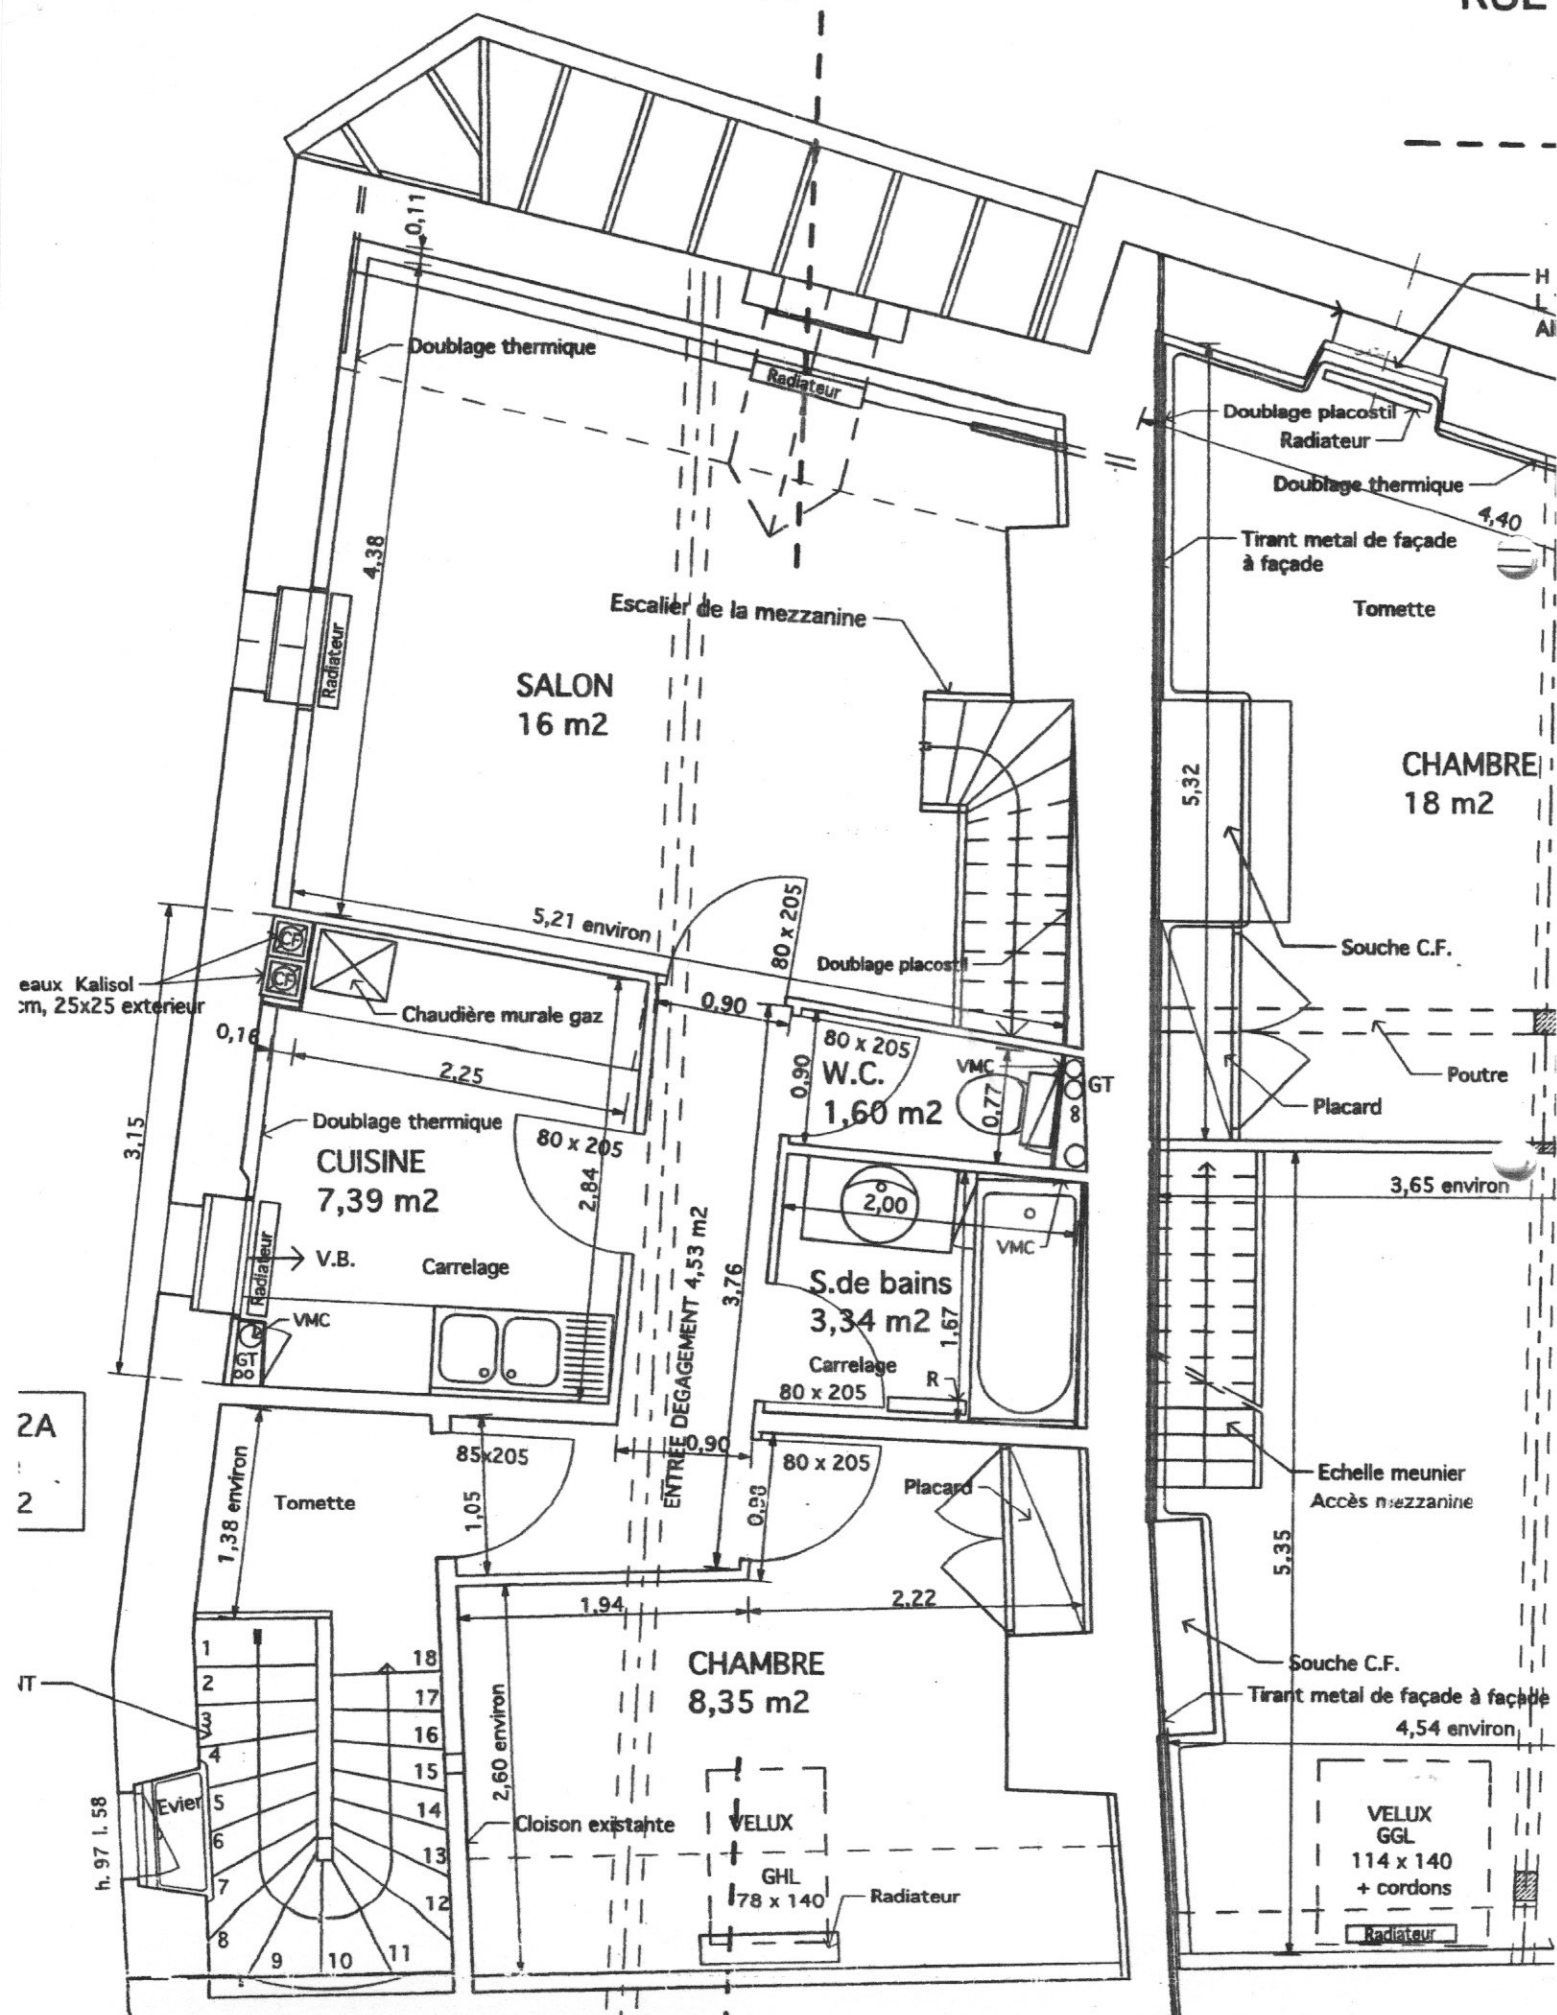

IMMEUBLE A

A

Boisseaux Kalisol
18 cm, 25x25 extérieur
sortir dans une souche
toiture

Habillage BA 13

Vide sur le séjour

Balustrade

Doublage placostil

GT

Mezzanine 15 m2

Doublage placostil
+ laine minérale

VELUX

Passage gaine VMC

Souche à conserver

Portillon
70 x 150

Local technique
caisson VMC fixation antivibratile

GHL
98 x 78
R

Souche à conserver

Dévoisement existant

FERME

Mezzanine 12,40

Garde-corps

Vide sur le
séjour

FERME

Souche à conserver